

ΥΠΟΜΝΗΜΑ ΥΛΙΚΩΝ ΚΑΙ ΣΥΜΒΟΛΩΝ


- σκυρόδεμα φέρουσας οργανωμένο
- σκυρόδεμα φέρουσας οργανωμένο με μόνωση
- τοιχοποιία
- τοιχοποιία με μόνωση
- χαρακτηριστικές διαστάσεις εξωτερικών κοιλιωμάτων
- χαρακτηριστικές διαστάσεις εξωτερικών κοιλιωμάτων
- υλικά χωρίς επίπληξη - φέρουσα
- δάπεδο θάλαμα αέρα

**ΠΙΝΑΚΑΣ ΦΩΤΙΣΜΟΥ ΑΕΡΙΣΜΟΥ Γ' - Δ' ΟΡΟΦΟΥ**

ΧΩΡΟΣ	ΔΙΑΜΕΡΙΣΜΑ Γ' ΟΡΟΦΟΥ						
	ΚΑΘΑΡΟ ΕΜΒΑΔΟΝ ΧΩΡΟΥ	ΕΜΒΑΔΟΝ Η/Χ & ΕΞΩΤΗ	ΣΥΝΟΛΙΚΟ ΕΜΒΑΔΟΝ	ΕΜΒΑΔΟΝ ΑΠΛΟΤΟΥΜΕΝΟΥ ΦΩΤΙΣΜΟΥ	ΕΜΒΑΔΟΝ ΑΠΛΟΤΟΥΜΕΝΟΥ ΑΕΡΙΣΜΟΥ	ΕΜΒΑΔΟΝ ΠΡΑΓΜΑΤΟΠΟΙΟΥΜΕΝΟΥ ΦΩΤΙΣΜΟΥ	ΕΜΒΑΔΟΝ ΠΡΑΓΜΑΤΟΠΟΙΟΥΜΕΝΟΥ ΑΕΡΙΣΜΟΥ
ΚΛΙΜΑΞΙΟ	13,05	0,00	13,05	1,31	0,65	3,30	5,42
ΣΑΛΟΝΙ-ΤΡΑΠΕΖΑ	41,91	16,80	58,71	5,87	2,94	11,54	5,63
ΚΟΥζίΝΑ	10,25	2,70	12,95	1,30	0,65	4,32	3,36
ΚΥΡΙΟ ΛΟΥΤΡΟ	6,81	0,00	6,81	0,68	0,34	1,05	1,05
ΥΠΝΟΔΟΜΑΤΙΟ	16,95	3,71	20,66	2,07	1,03	5,28	2,64
ΥΠΝΟΔΟΜΑΤΙΟ	14,18	4,32	18,50	1,85	0,93	3,84	1,92
ΥΠΝΟΔΟΜΑΤΙΟ	12,90	4,11	17,01	1,70	0,85	6,12	4,26


  

ΧΩΡΟΣ	ΔΙΑΜΕΡΙΣΜΑ Δ' ΟΡΟΦΟΥ						
	ΚΑΘΑΡΟ ΕΜΒΑΔΟΝ ΧΩΡΟΥ	ΕΜΒΑΔΟΝ Η/Χ & ΕΞΩΤΗ	ΣΥΝΟΛΙΚΟ ΕΜΒΑΔΟΝ	ΕΜΒΑΔΟΝ ΑΠΛΟΤΟΥΜΕΝΟΥ ΦΩΤΙΣΜΟΥ	ΕΜΒΑΔΟΝ ΑΠΛΟΤΟΥΜΕΝΟΥ ΑΕΡΙΣΜΟΥ	ΕΜΒΑΔΟΝ ΠΡΑΓΜΑΤΟΠΟΙΟΥΜΕΝΟΥ ΦΩΤΙΣΜΟΥ	ΕΜΒΑΔΟΝ ΠΡΑΓΜΑΤΟΠΟΙΟΥΜΕΝΟΥ ΑΕΡΙΣΜΟΥ
ΚΛΙΜΑΞΙΟ	13,05	0,00	13,05	1,31	0,65	3,30	5,42
ΣΑΛΟΝΙ-ΤΡΑΠΕΖΑ	41,91	16,80	58,71	5,87	2,94	11,54	5,63
ΚΟΥζίΝΑ	10,25	2,70	12,95	1,30	0,65	4,32	3,36
ΚΥΡΙΟ ΛΟΥΤΡΟ	6,81	0,00	6,81	0,68	0,34	1,05	1,05
ΥΠΝΟΔΟΜΑΤΙΟ	16,95	3,71	20,66	2,07	1,03	5,28	2,64
ΥΠΝΟΔΟΜΑΤΙΟ	14,18	4,32	18,50	1,85	0,93	3,84	1,92
ΥΠΝΟΔΟΜΑΤΙΟ	12,90	4,11	17,01	1,70	0,85	6,12	4,26

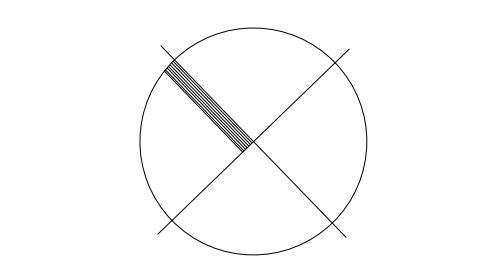


ΟΔΟΣ ΜΕΛΙΠΟΜΕΝΗΣ (πλάτος οδού 8,00μ)

ΚΑΤΟΨΗ Γ ΟΡΟΦΟΥ

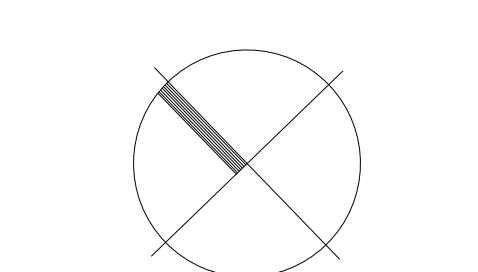

ΟΔΟΣ ΜΕΛΙΠΟΜΕΝΗΣ (πλάτος οδού 8,00μ)

ΚΑΤΟΨΗ Δ ΟΡΟΦΟΥ

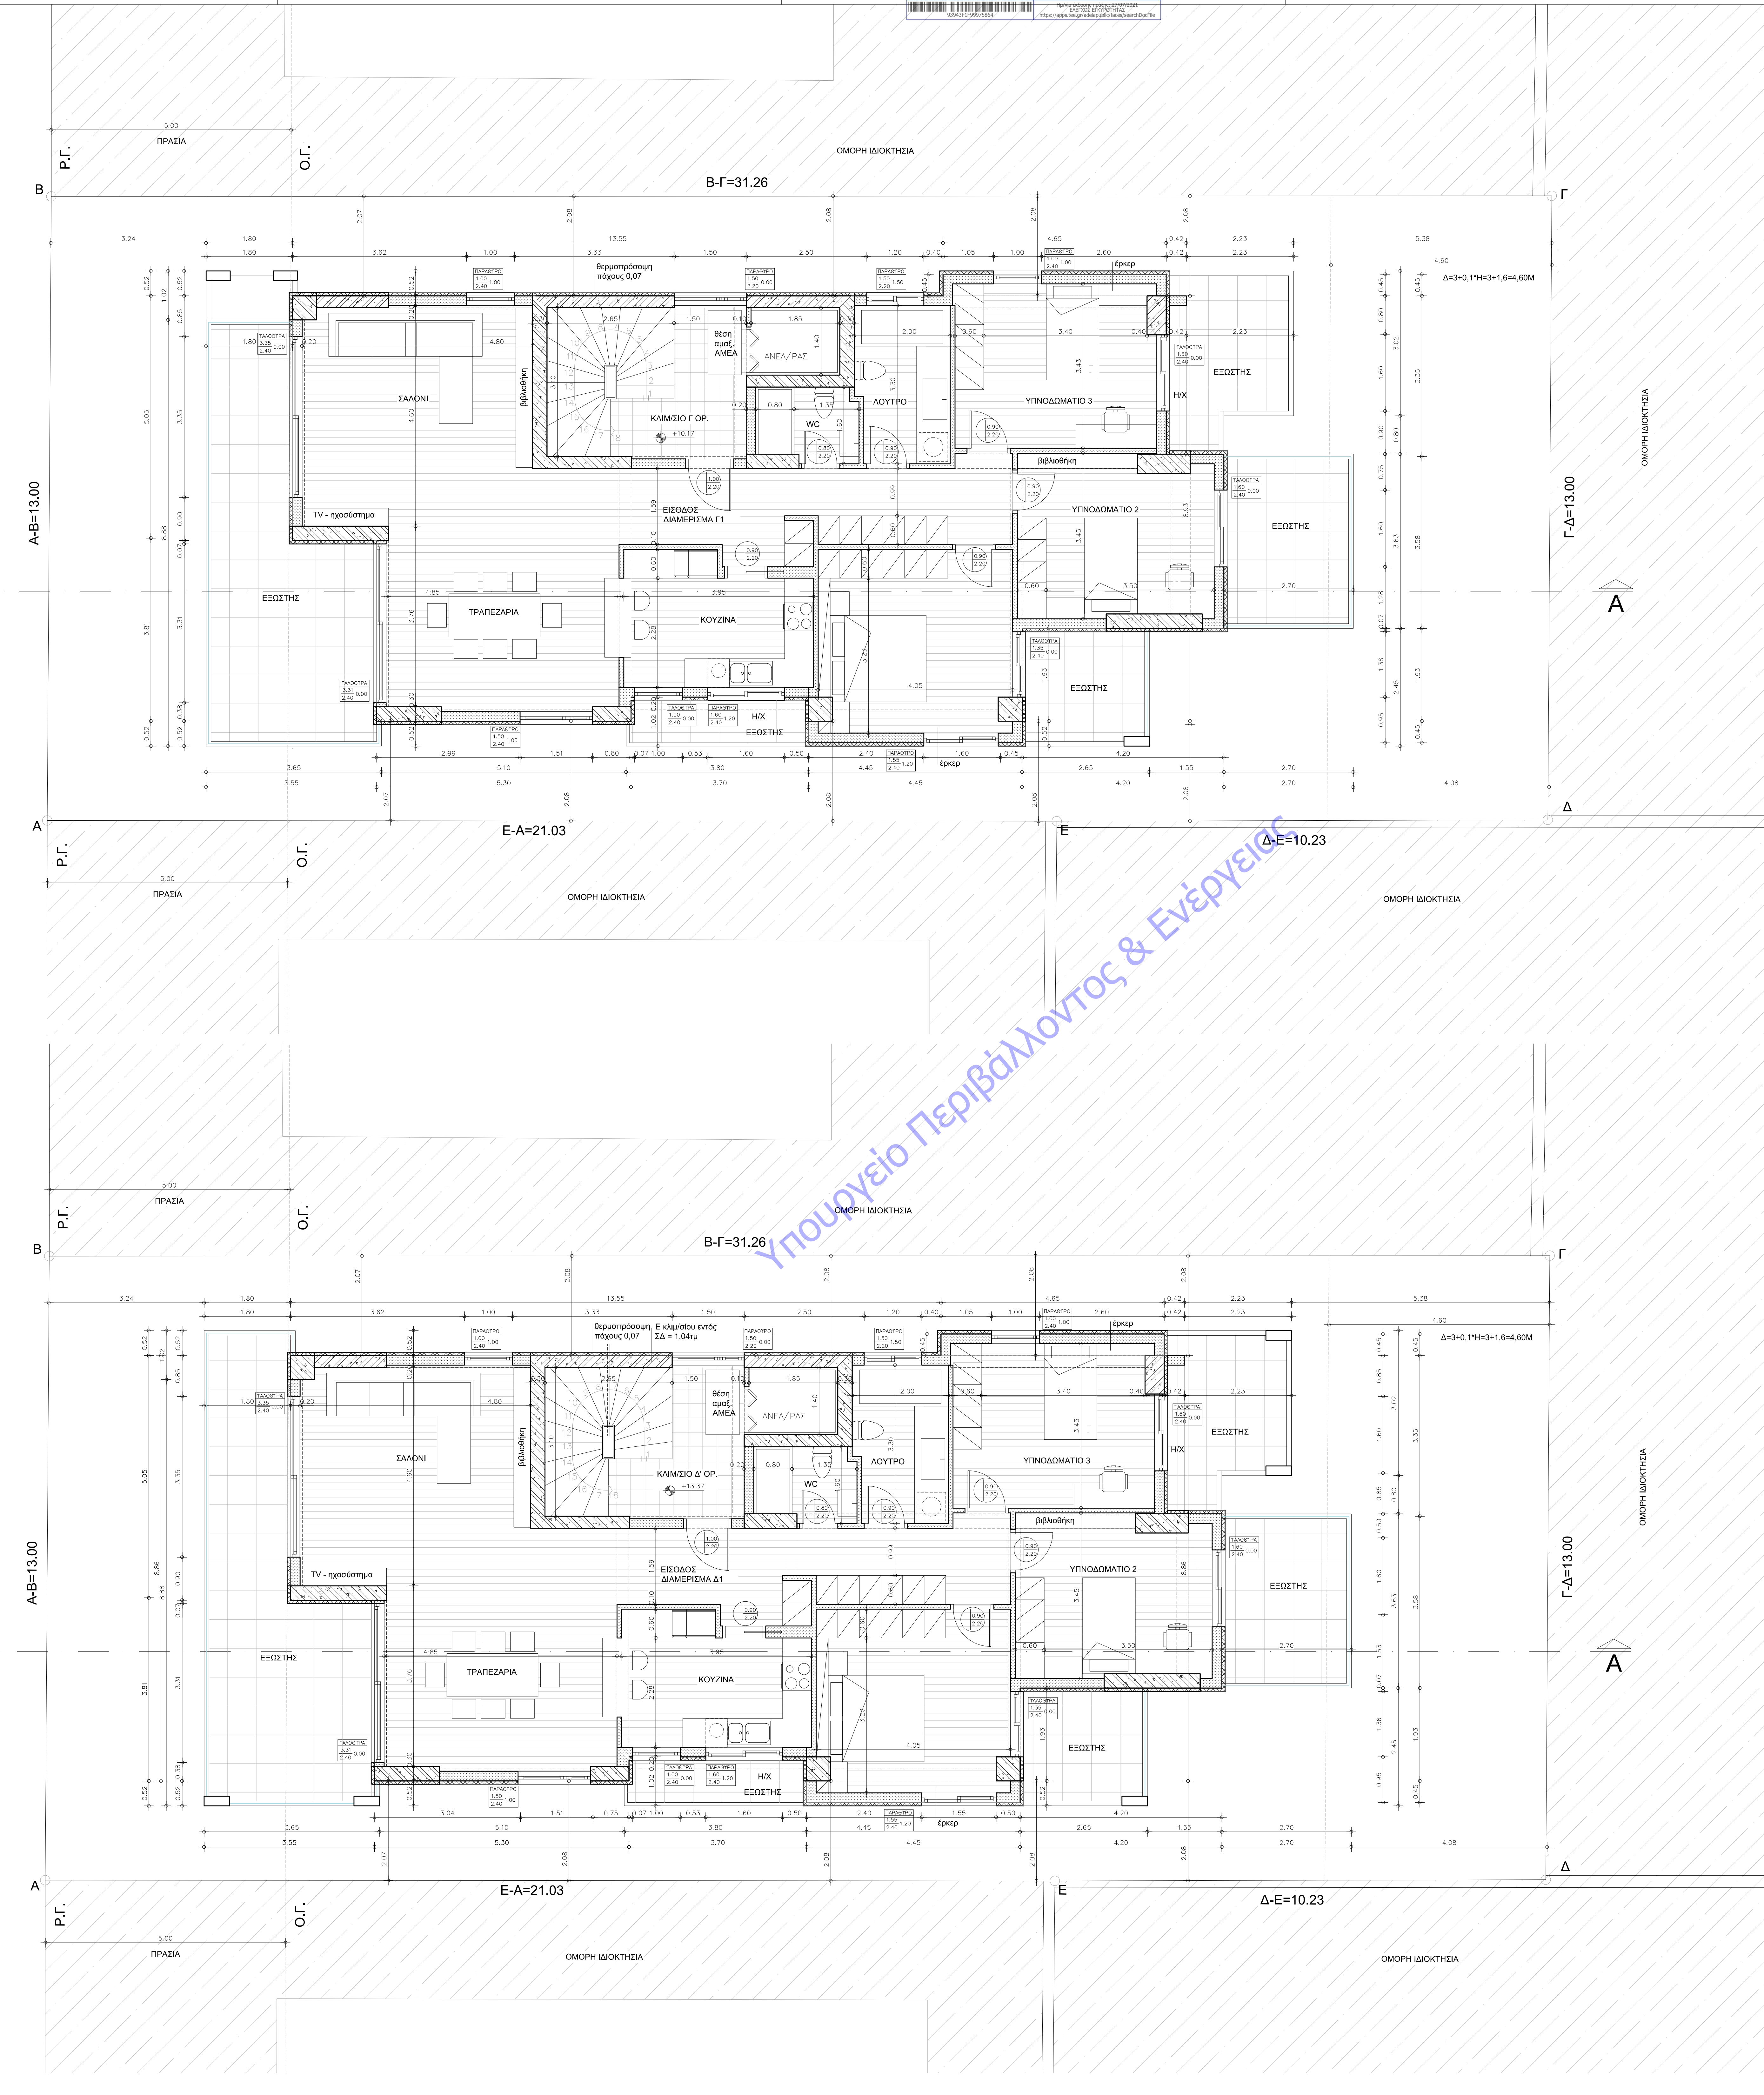

**Κυριός Έργου**  
 ΜΑΡΙΑ ΣΤΥΡΟΥ του ΧΡΗΣΤΟΥ  
 α/α ΦΟΤΙΟΥ ΠΟΥΛΙΟΥ

**Έργο**  
 ΑΝΕΓΞΗ ΝΕΟΥ ΤΕΤΡΑΩΡΟΦΟΥ ΚΤΙΡΙΟΥ ΚΑΤΟΙΚΙΩΝ ΕΠΙ ΠΥΛΩΤΗΣ ΜΕ ΥΠΟΓΕΙΟ ΚΑΙ ΔΑΜΑ, ΜΕ ΕΦΑΡΜΟΓΗ ΤΟΥ ΑΡΘΡΟΥ 25 ΠΑΡ.2 ΤΟΥ ΝΟΚ

**Θέση**  
 ΟΔΟΣ ΜΕΛΙΠΟΜΕΝΗΣ 10, Ο.Τ. 131  
 ΧΟΛΑΡΓΟΣ-ΠΑΠΑΓΟΥ ΑΤΤΙΚΗΣ

**ΔΙΟΝΥΣΙΑ Α. ΛΙΒΕΡΗ**  
 ΑΡΧΙΤΕΚΤΟΝ ΜΗΧΑΝΙΚΟΣ  
 ΕΡΓΑΝΟΥ ΕΣΩΚΟΥ ΜΕΤΑΒΕΒΩΤΗΡΕΙΩΣ  
 ΜΕΛΟΣ Τ.Ε.Ε. ΑΡΙΘΜΟΣ ΜΗΤΡΩΟΥ 34255  
 Δ.Κ.Α.Ρ. 20112011 Σ-ΚΑΡ.Π.Α.  
 ΤΗΛ: 2410 555205 - FAX: 2410 555074  
 Α.Φ.Μ. 058866343 / Α' ΔΟΥ ΛΑΡΙΣΣΑΣ

**Μελέτη**  
 ΛΙΒΕΡΗ ΔΙΟΝΥΣΙΑ  
 ΑΡΧΙΤΕΚΤΟΝ ΜΗΧΑΝΙΚΟΣ

**Τίτλος σχεδίου**  
 ΚΑΤΟΨΗ Γ ΟΡΟΦΟΥ  
 ΚΑΤΟΨΗ Δ ΟΡΟΦΟΥ

**Κατηγορία**  
 ΑΡΧΙΤΕΚΤΟΝΙΚΑ

**Κλίμακα**  
 1:50

**Μεταρρύθμιση**  
 ΜΑΪΟΣ '21

**Κωδικός σχεδίου**  
 5