


ΠΙΝΑΚΑΣ ΦΩΤΙΣΜΟΥ ΑΕΡΙΣΜΟΥ							
ΡΙΟΤΙΣ							
ΧΩΡΟΣ	ΚΑΘΑΡΟ ΕΜΒΑΔΟΝ ΧΩΡΟΥ	ΕΜΒΑΔΟΝ Η/Χ & ΕΞΩΣΤΗ	ΣΥΝΟΛΙΚΟ ΕΜΒΑΔΟΝ	ΕΜΒΑΔΟΝ ΑΠΑΙΤΟΥΜΕΝΟΥ ΦΩΤΙΣΜΟΥ	ΕΜΒΑΔΟΝ ΑΠΑΙΤΟΥΜΕΝΟΥ ΑΕΡΙΣΜΟΥ	ΕΜΒΑΔΟΝ ΠΡΑΓΜΑΤΟΠΟΙΟΥΜΕΝΟΥ ΦΩΤΙΣΜΟΥ	ΕΜΒΑΔΟΝ ΠΡΑΓΜΑΤΟΠΟΙΟΥΜΕΝΟΥ ΑΕΡΙΣΜΟΥ
ΚΛΙΜ/ΣΙΟ	14,23	0	14,23	1,423	0,7115	3,3	1,05

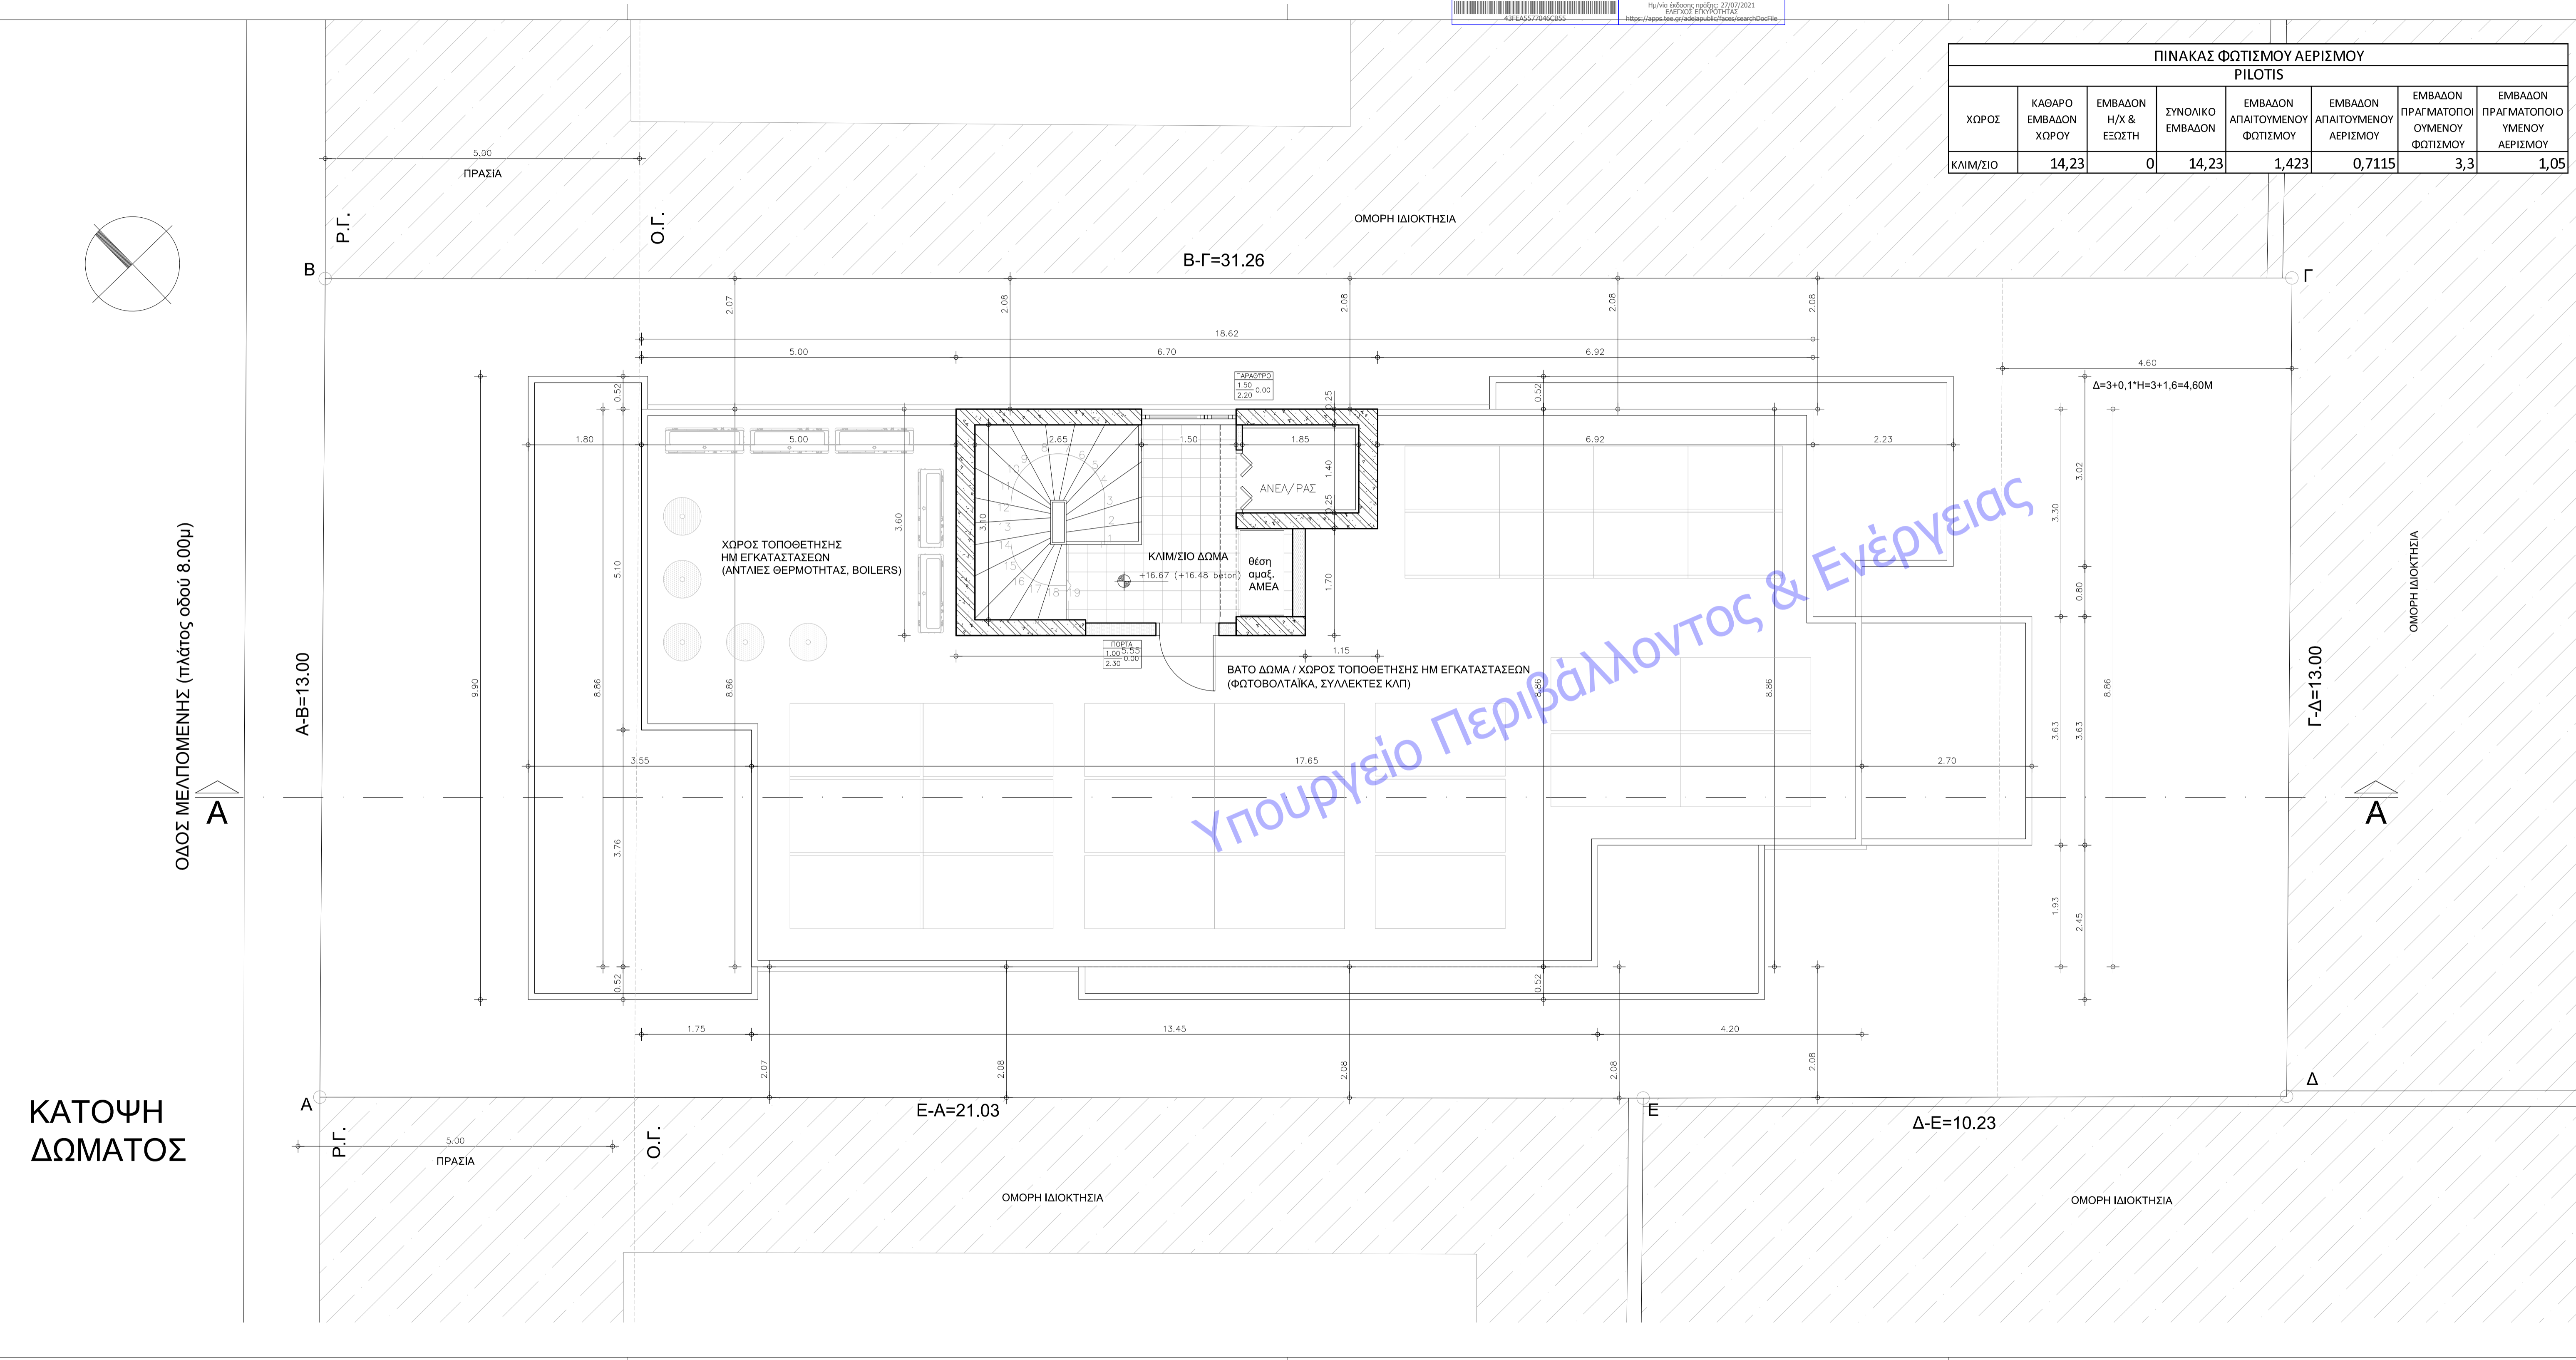

ΥΠΟΜΝΗΜΑ ΥΛΙΚΩΝ ΚΑΙ ΣΥΜΒΟΛΩΝ

- στοιχείο φέρωντος οργανισμού
- στοιχείο φέρωντος οργανισμού με μόνωση
- ταχτοπατά
- ταχτοπατά με μόνωση
- χαρακτηρισμός διαστάσεων εσωτερικών κουφωμάτων
- χαρακτηρισμός διαστάσεων εξωτερικών κουφωμάτων
- χώροι χωρίς επίστρωση - φύτευση
- δέντρα θάμνοι φυτά



κύριος έργου
 ΜΑΡΙΑ ΣΠΥΡΟΥ του ΧΡΗΣΤΟΥ
 συζ.ΦΩΤΙΟΥ ΠΟΥΛΙΟΥ

εργο
 ΑΝΕΓΕΡΣΗ ΝΕΟΥ ΤΕΤΡΑΩΡΟΦΟΥ
 ΚΤΙΡΙΟΥ ΚΑΤΟΙΚΙΩΝ ΕΠΙ ΠΥΛΩΤΗΣ
 ΜΕ ΥΠΟΓΕΙΟ ΚΑΙ ΔΩΜΑ, ΜΕ ΕΦΑΡΜΟΓΗ
 ΤΟΥ ΑΡΘΡΟΥ 25 ΠΑΡ.2 ΤΟΥ ΝΟΚ

θεση
 ΟΔΟΣ ΜΕΛΠΟΜΕΝΗΣ 10, Ο.Τ. 131
 ΧΟΛΑΡΓΟΣ- ΠΑΠΑΓΟΥ ΑΤΤΙΚΗΣ

ΔΙΟΝΥΣΙΑ Δ. ΛΙΒΕΡΗ
 ΑΡΧΙΤΕΚΤΟΝ ΜΗΧΑΝΙΚΟΣ
 ΔΙΠΛΩΧΟΥ ΕΘΝΙΚΟΥ ΜΕΤΣΟΒΕΙΟΥ ΠΟΛΥΤΕΧΝΕΙΟΥ
 ΜΕΛΟΣ Τ.Ε.Ε. ΑΡΙΘΜΟΣ ΜΗΤΡΩΟΥ 94255
 ΣΚΑΡ. ΣΟΥΤΣΟΥ 5 - ΛΑΡΙΣΑ
 ΤΗΛ.: 2410 555205 - FAX: 2410 555074
 Α.Φ.Μ. 056005943 - Α' ΔΟΥ ΛΑΡΙΣΑΣ

μελετη
 ΛΙΒΕΡΗ ΔΙΟΝΥΣΙΑ
 ΑΡΧΙΤΕΚΤΟΝ ΜΗΧΑΝΙΚΟΣ

τίτλος σχεδίου	κατηγορία
ΚΑΤΟΨΗ ΔΩΜΑΤΟΣ	ΑΡΧΙΤΕΚΤΟΝΙΚΑ
κλίμακα	1:50
ημερομηνία	κωδικός σχεδίου
ΜΑΪΟΣ '21	

ΚΑΤΟΨΗ ΔΩΜΑΤΟΣ

ΟΔΟΣ ΜΕΛΠΟΜΕΝΗΣ (πλάτος οδού 8.00μ)

Υπουργείο Περιβάλλοντος & Ενέργειας