


ΟΔΟΣ ΔΕΜΙΡΔΕΣΙΟΥ μεταβλητού πλάτους  
**ΚΑΤΟΨΗ ΤΥΠΙΚΟΥ ΟΡΟΦΟΥ (2,3,4,5)**

**ΥΠΟΜΝΗΜΑ ΥΛΙΚΩΝ ΚΑΙ ΣΥΜΒΟΛΩΝ**

- στοιχεία φέροντος οργανισμού
- στοιχεία φέροντος οργανισμού με μόνωση
- τοιχοποιία
- τοιχοποιία με μόνωση
- χαρακτηρισμός διαστάσεων εξωτερικών κουφισμάτων
- χαρακτηρισμός διαστάσεων εσωτερικών κουφισμάτων
- χώροι χωρίς επιτάχυνση - φάτσηση
- δέντρα θάμνοι φυτά

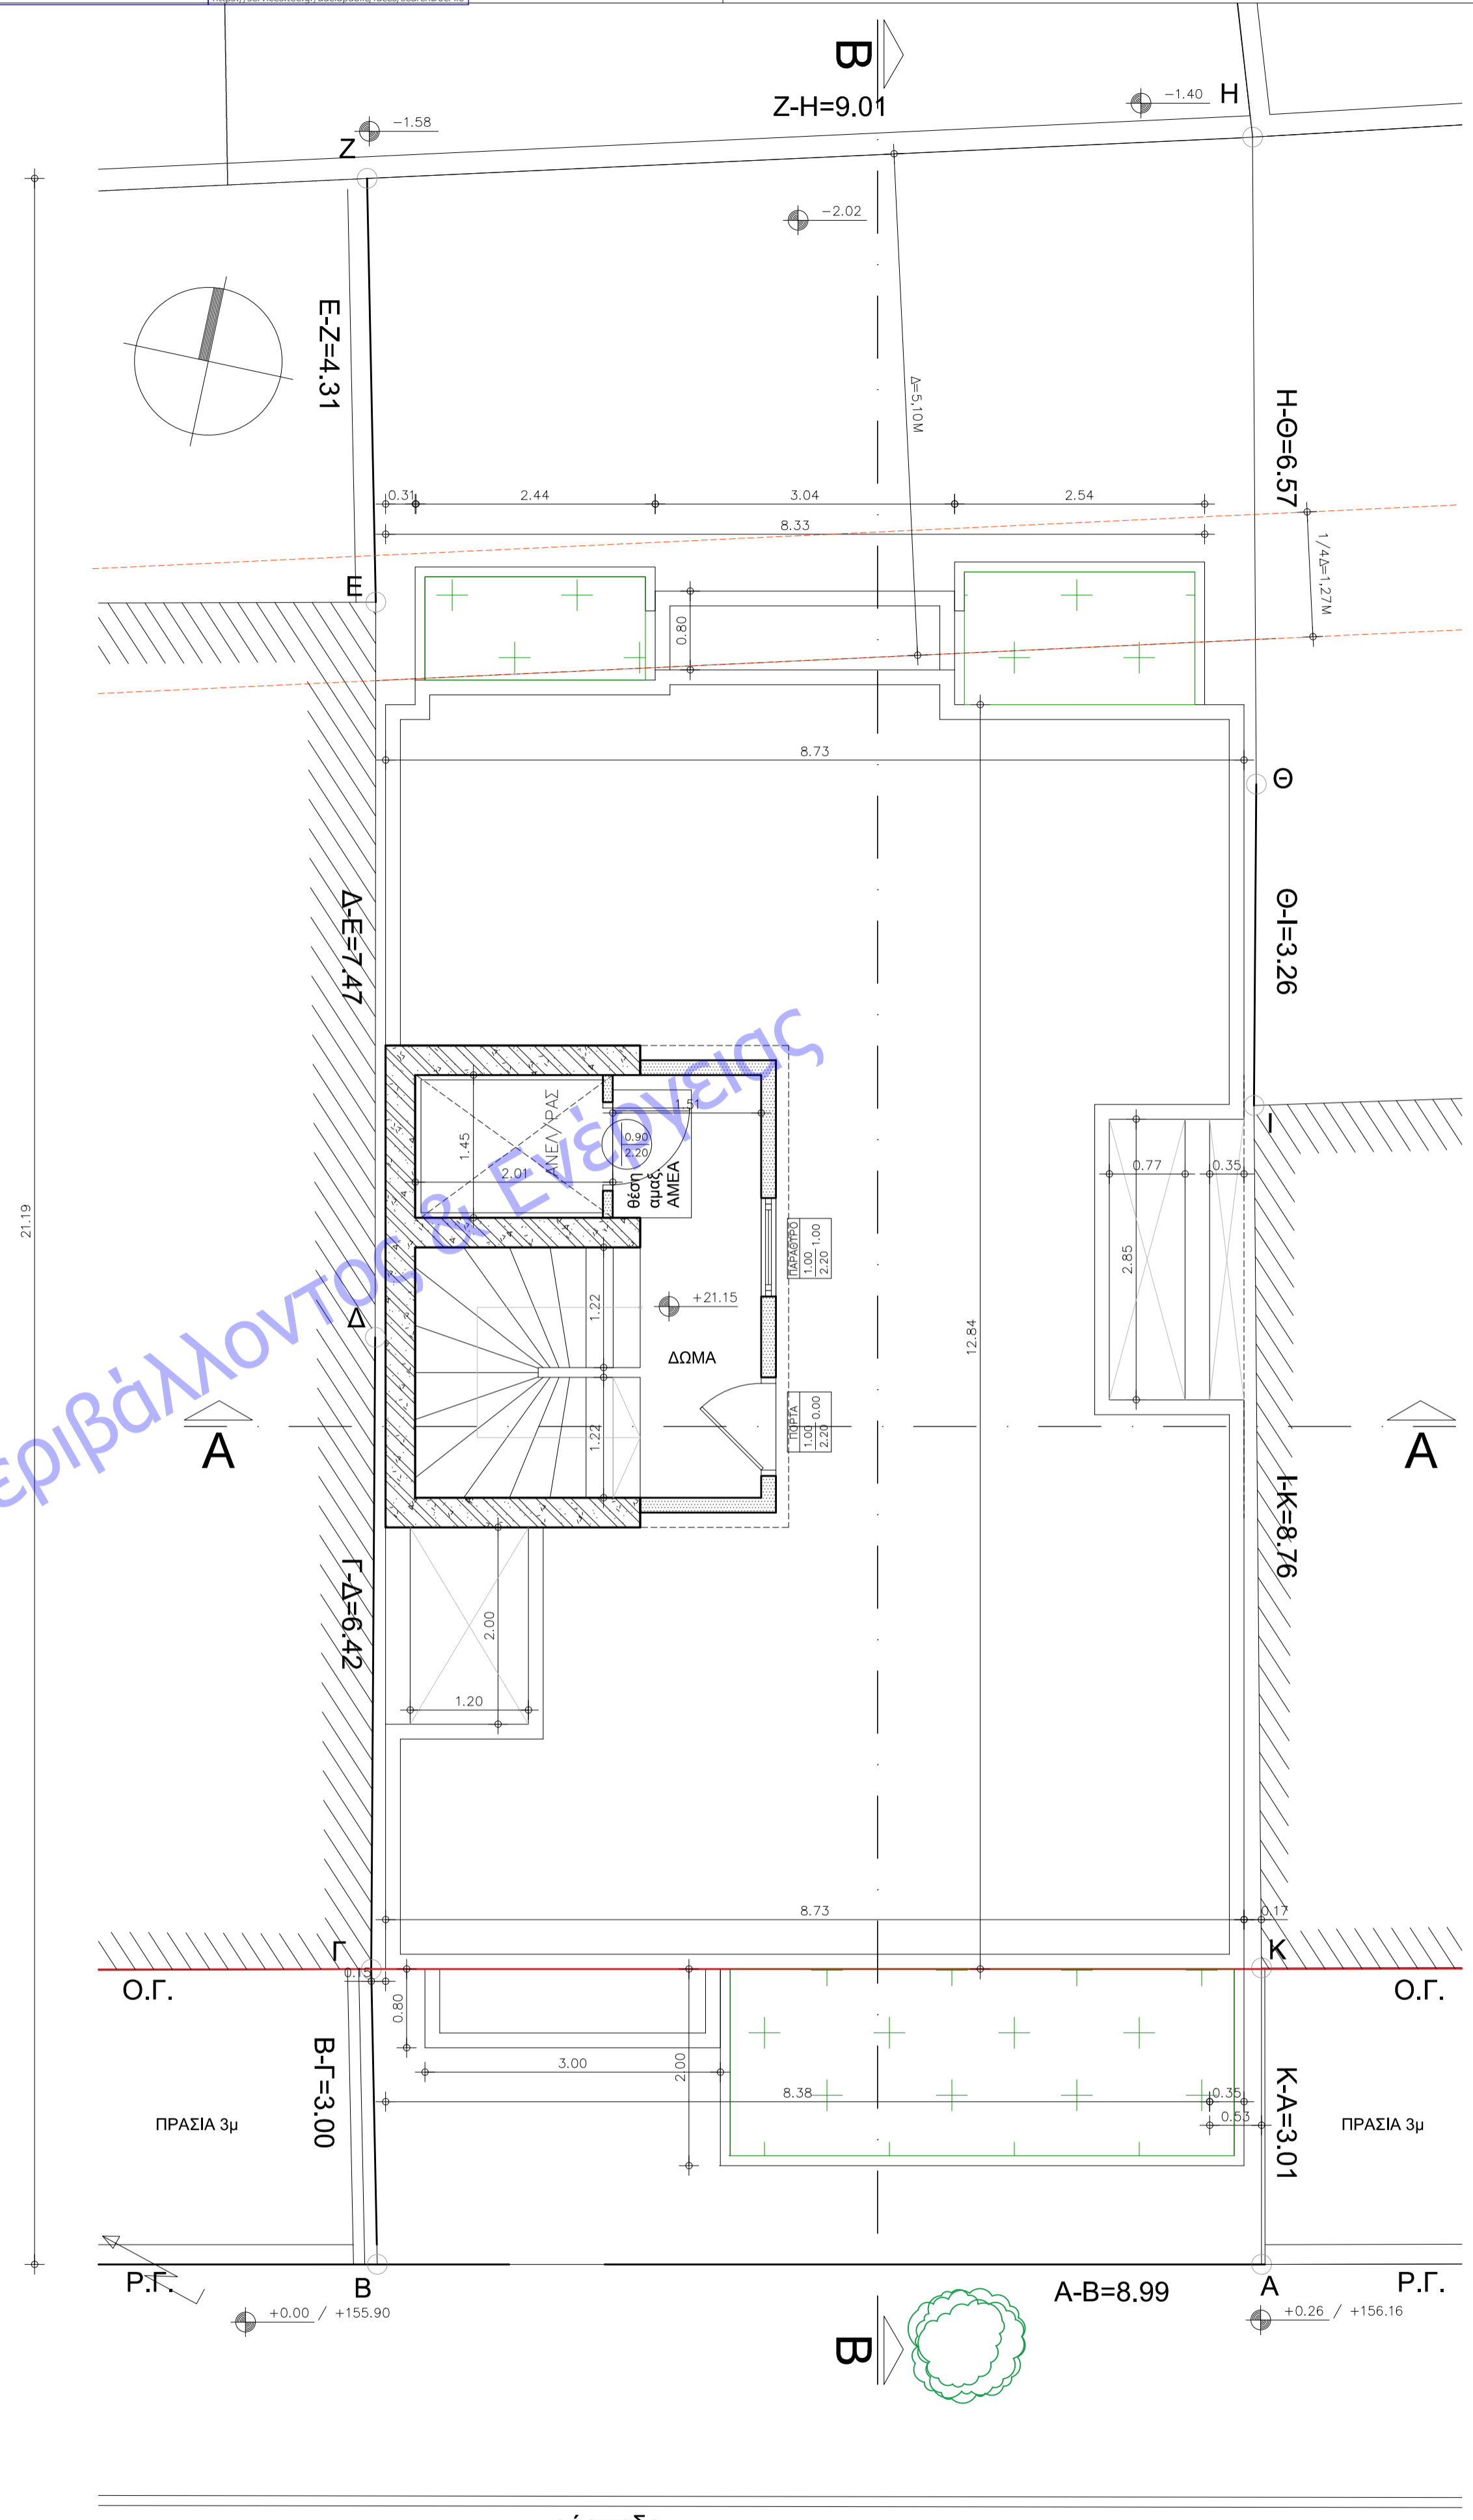

ΟΔΟΣ ΔΕΜΙΡΔΕΣΙΟΥ μεταβλητού πλάτους  
**ΚΑΤΟΨΗ ΔΩΜΑΤΟΣ**

- ΕΠΙΣΗΜΑΝΣΕΙΣ:**
- (1) ΟΙ ΔΙΑΣΤΑΣΕΙΣ ΠΟΥ ΑΝΑΓΡΑΦΟΝΤΑΙ ΕΙΝΑΙ ΔΙΑΣΤΑΣΕΙΣ ΚΤΙΣΤΗ
  - (2) ΚΑΤΑ ΤΗΝ ΕΦΑΡΜΟΓΗ ΜΠΟΡΕΙ ΝΑ ΠΡΟΚΥΨΕΙ ΑΥΞΟΜΕΙΩΣΗ ΤΩΝ ΔΙΑΣΤΑΣΕΩΝ ΤΟΥ ΣΧΕΔΙΟΥ ΕΝΤΟΣ ΤΟΥ 2%
  - (3) ΚΑΤΑ ΤΗΝ ΕΦΑΡΜΟΓΗ ΤΗΣ ΘΕΡΜΟΠΡΟΣΩΧΗΣ ΜΠΟΡΕΙ ΝΑ ΠΡΟΚΥΨΕΙ ΑΥΞΗΣΗ ΤΟΥ ΠΛΑΘΟΥΣ & ΕΦΑΡΜΟΓΗ ΣΕ ΣΗΜΕΙΑ ΠΟΥ ΔΕΝ ΠΡΟΒΛΕΠΤΑΙ ΑΠΟ ΜΕΛ.ΚΕΝΑΚ
  - (4) ΤΟ ΔΙΑΜΕΡΙΣΜΑ Β1, Γ1, Δ1 ΚΑΙ Ε1 ΕΧΟΥΝ ΣΥΝΟΛΙΚΗ ΕΠΙΦΑΝΕΙΑ 96,25ΤΜ<sup>2</sup> ΤΟ ΚΑΘΕΝΑ (ΠΕΡΙΛΑΜΒΑΝΕΤΑΙ ΘΕΡΜ/ΨΗ, ΤΟΙΧΟΙ, ΕΡΚΕΡ)

<b>κύριος έργου</b>	
ΧΡΥΣΑΝΘΟΠΟΥΛΟΣ ΓΕΩΡΓΙΟΣ	
<b>έργο</b>	
ΑΝΕΓΕΡΣΗ ΝΕΟΥ ΠΕΝΤΑΩΡΟΦΟΥ ΚΤΙΡΙΟΥ ΚΑΤΟΙΚΙΩΝ ΕΠΙ ΠΛΑΤΗΣ ΜΕ ΥΠΟΓΕΙΟ ΚΑΙ ΔΥΟ ΕΣΩΤΕΡΙΚΟΥΣ ΕΞΩΣΤΕΣ	
<b>οδός</b>	
ΟΔΟΣ ΔΕΜΙΡΔΕΣΙΟΥ 119, Ο.Τ. 537 ΝΕΑ ΙΟΝΙΑ ΑΤΤΙΚΗΣ	
<b>ΔΙΟΝΥΣΙΑ Α. ΛΙΒΕΡΗ</b> ΑΡΧΙΤΕΚΤΟΝ ΜΗΧΑΝΙΚΟΣ ΔΙΕΥΘΥΝΣΗ ΕΡΓΩΝ ΜΕΤΕΣΤΕΦΟΥ ΠΟΛΙΤΕΧΝΕΙΟΥ ΜΕΛΟΣ Τ.Ε.Ε. ΑΡΙΘΜΟΣ ΜΗΤΡΟΥ 94255 ΣΚΑΡ. ΣΟΥΤΣΟΥ 5, ΚΑΡΙΑΣ ΤΗΛ.: 2410 552205 - FAX: 2410 555074 Α.Φ.Μ. 056886643 / Α' ΔΟΥ ΛΑΡΙΣΑΣ	
<b>μελέτη</b>	
ΛΙΒΕΡΗ ΔΙΟΝΥΣΙΑ ΑΡΧΙΤΕΚΤΩΝ ΜΗΧΑΝΙΚΟΣ	
<b>τίτλος σχεδίου</b>	<b>κατηγορία</b>
ΚΑΤΟΨΗ ΤΥΠΙΚΟΥ ΟΡ. ΚΑΤΟΨΗ ΔΩΜΑΤΟΣ	ΑΡΧΙΤΕΚΤΟΝΙΚΑ
<b>κλίμακα</b>	<b>1:50</b>
<b>ημερομηνία</b>	<b>κωδικός σχεδίου</b>
ΟΚΤΩΒΡΙΟΣ '23	